


ALIMENTATION EN EAU POTABLE COLLINE BUZIGE

SCHEMAS DE FONCTIONNEMENT

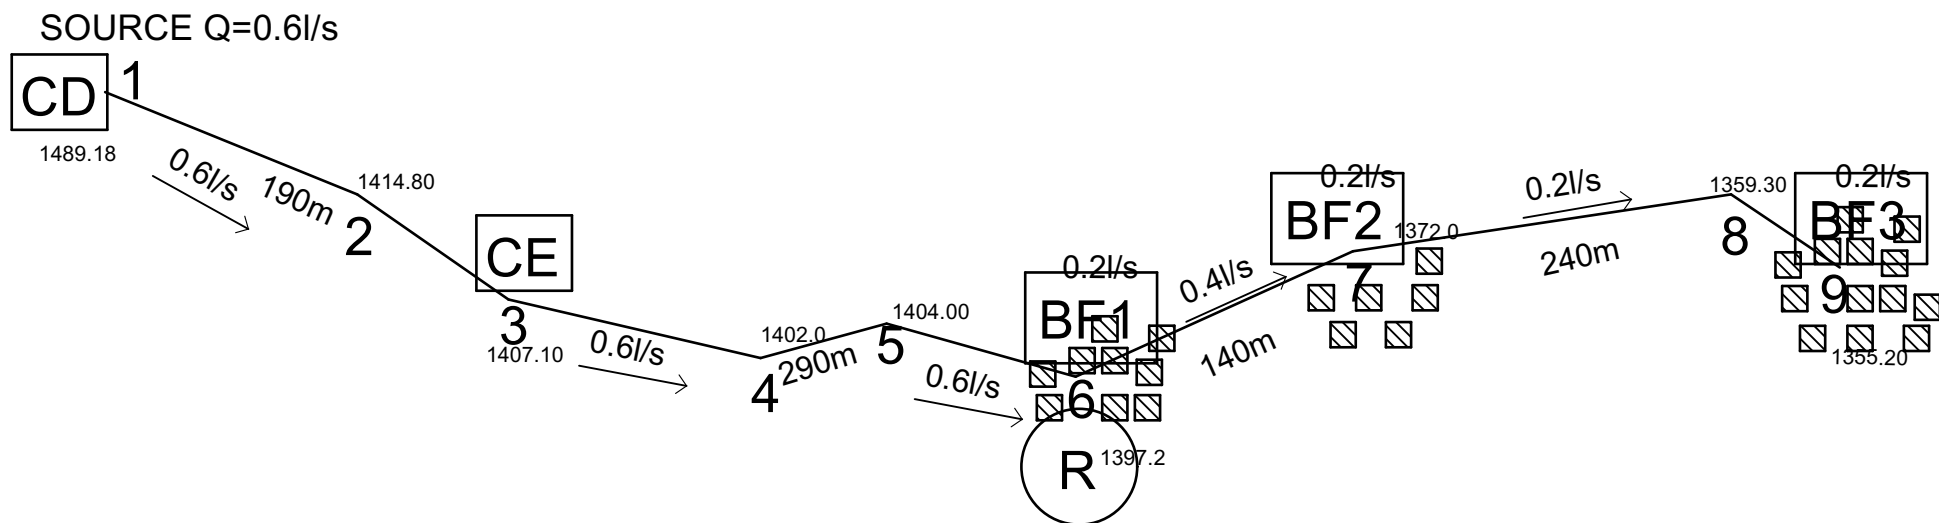

LEGENDE

CD :Chambre de depart

CE :Chambre d'equilibre

R :Réservoir

BF :Borne fontaine

▣ :Habitation

Etablit par:Ing.MPAWENIMANA Audifax